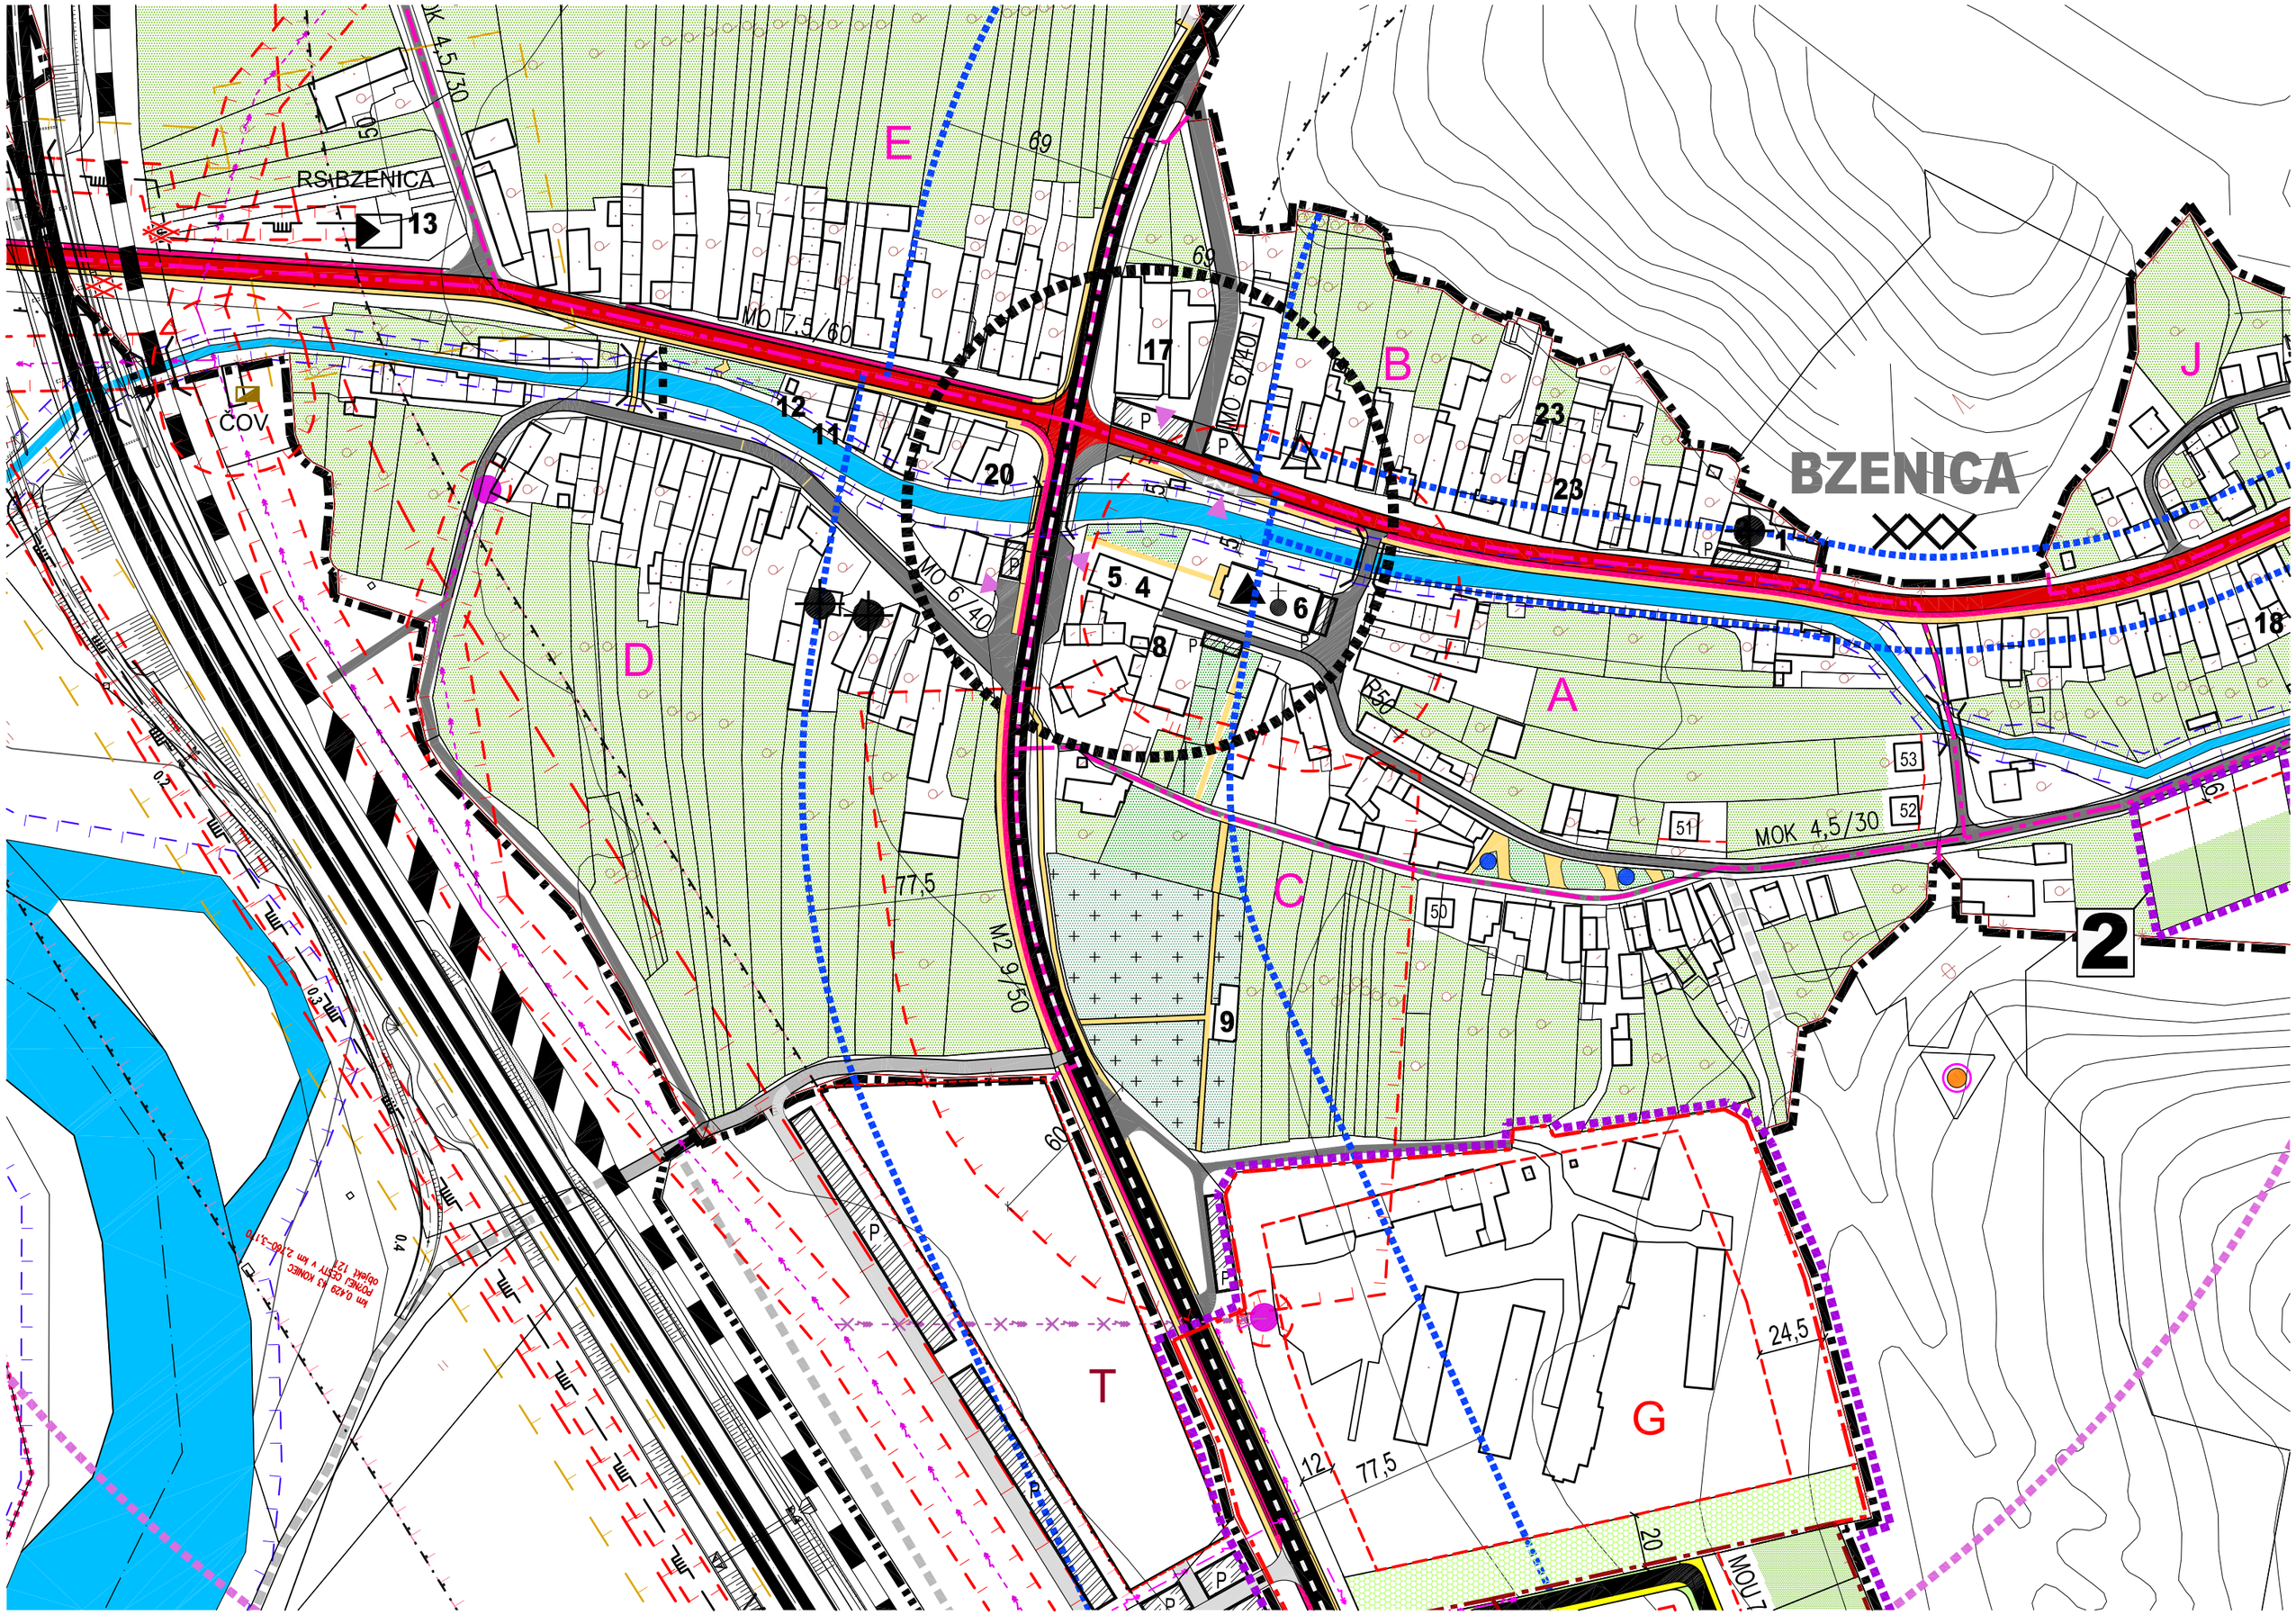

BZENICA
RS BZENICA
ČOV
MO 7,5/60
MO 6/40
MOK 4,5/30
M2 9/50
A
B
C
D
E
G
J
T
1
2
5
6
8
9
11
12
13
17
18
20
23
24,5
77,5
60
69
50
51
52
53