
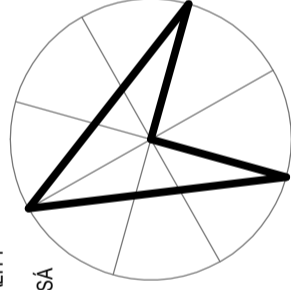
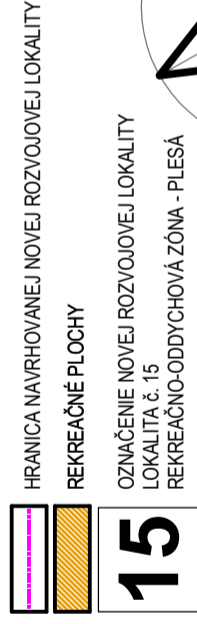


# ÚPN OBCE BZENICA

## ZMENY A DOPLNKY Č. 3

### ŠIRŠIE VZŤAHY

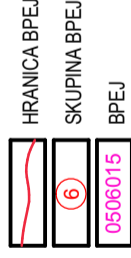

ZHOTOVITEL'

ING. ARCH. VLASTA ČAMAJOVÁ

DOKUMENT

ÚPN OBCE BZENICA - ZMENY A DOPLNKY Č. 3

VÝKRES

ŠIRŠIE VZŤAHY

Viktor Debnár, starosta obce

Schvaľovacia doložka :

ÚPN obce Bzenica - Zmeny a doplnky č. 3 bol schválený Obecným zastupiteľstvom v Bzenici uznesením č. 11/2023 zo dňa 21.03.2023. Zväzná časť bola vyhlásená Všeobecne záväzným nariadením obce Bzenica č. 1/2023.

OBEC

BZENICA

DÁTUM

01/2020

Č. VÝKRESU

OKRES

ŽIAR NAD HRONOM

MIERKA

1 : 10 000

1a