

# ÚPN OBCE BZENICA


## ZMENY A DOPLNKY Č. 3

### KOMPLEXNÝ VÝKRES PRIESTOROVÉHO USPORIADANIA S VYZNAČENOU ZÁVÄZNOU ČASŤOU RIEŠENA - LOKALITA PLESÁ

#### LEGENDA - ZÁVÄZNÁ ČASŤ:


| STAV     | NAVHR    | VYHLAD   | OPIS   |
|----------|----------|----------|--|
| [Symbol] | [Symbol] | [Symbol] | HRANICA KATASTRÁLNEHO ÚZEMIA OBCE                                |
| [Symbol] | [Symbol] | [Symbol] | HRANICA ZASTAVANÉHO ÚZEMIA OBCE                                  |
| [Symbol] | [Symbol] | [Symbol] | HRANICA ÚZEMNOPRIESTOROVÉHO CELKU                                |
| [Symbol] | [Symbol] | [Symbol] | OZNAČENIE ÚZEMNOPRIESTOROVÉHO CELKU                              |
| [Symbol] | [Symbol] | [Symbol] | PLOCHY S FUNKCIOU BÝVANIA (IBV)                                  |
| [Symbol] | [Symbol] | [Symbol] | PLOCHY S FUNKCIOU BÝVANIA (KBV)                                  |
| [Symbol] | [Symbol] | [Symbol] | PLOCHY S FUNKCIOU OBČIANSKEJ VYBAVENOSTI KOMERČNÉHO CHARAKTERU   |
| [Symbol] | [Symbol] | [Symbol] | PLOCHY S FUNKCIOU OBČIANSKEJ VYBAVENOSTI NEKOMERČNÉHO CHARAKTERU |
| [Symbol] | [Symbol] | [Symbol] | PLOCHY S FUNKCIOU OBČIANSKEJ VYBAVENOSTI SAKRÁLNEHO CHARAKTERU   |
| [Symbol] | [Symbol] | [Symbol] | PLOCHY S FUNKCIOU POĽNOHOSPODÁRSKEJ VÝROBY                       |
| [Symbol] | [Symbol] | [Symbol] | PLOCHY S FUNKCIOU VÝROBY A PODNIKANIA                            |
| [Symbol] | [Symbol] | [Symbol] | PLOCHY S FUNKCIOU ŠPORTOVEJ A REKREAČNEJ VYBAVENOSTI             |
| [Symbol] | [Symbol] | [Symbol] | PLOCHY TECHNICKEJ INFRAŠTRUKTÚRY                                 |
| [Symbol] | [Symbol] | [Symbol] | ORNÁ PÓDA  |
| [Symbol] | [Symbol] | [Symbol] | ZELEŇ SÚKROMNÁ (ZÁHRADY, VINICE)                                 |
| [Symbol] | [Symbol] | [Symbol] | ZELEŇ SPRIEVODNÁ   |
| [Symbol] | [Symbol] | [Symbol] | ZELEŇ VEREJNÁ  |
| [Symbol] | [Symbol] | [Symbol] | ZELEŇ VYHRADENÁ (PARKY, CINTORINY)                               |
| [Symbol] | [Symbol] | [Symbol] | NELESNÁ DREVINNÁ VEGETÁCIA                                       |
| [Symbol] | [Symbol] | [Symbol] | TRVALÝ TRÁVNÝ PORAST, LÚKY, PASIENKY                             |
| [Symbol] | [Symbol] | [Symbol] | LESY   |

| STAV     | NAVHR    | VYHLAD   | OPIS                                   |
|----------|----------|----------|--|
| [Symbol] | [Symbol] | [Symbol] | ŽELEZNIČNÁ TRATĚ                       |
| [Symbol] | [Symbol] | [Symbol] | RÝCHLOSTNÁ CESTA R1, KATEG. R 22.5/100 |
| [Symbol] | [Symbol] | [Symbol] | CESTA I. TRIEDY                        |
| [Symbol] | [Symbol] | [Symbol] | CESTA III. TRIEDY                      |
| [Symbol] | [Symbol] | [Symbol] | MIESTNA KOMUNIKÁCIA                    |
| [Symbol] | [Symbol] | [Symbol] | ÚČELOVÁ KOMUNIKÁCIA SPEVNEŇA           |
| [Symbol] | [Symbol] | [Symbol] | ÚČELOVÁ KOMUNIKÁCIA NESPEVNEŇA         |
| [Symbol] | [Symbol] | [Symbol] | BROD                                   |
| [Symbol] | [Symbol] | [Symbol] | CYKLOTRASA                             |
| [Symbol] | [Symbol] | [Symbol] | PEŠIE CHODNÍKY A PLOCHY                |
| [Symbol] | [Symbol] | [Symbol] | OCHRANNÉ PÁSMA VŠETKÝCH DRUHOV         |
| [Symbol] | [Symbol] | [Symbol] | OCHRANNÉ PÁSMA ŠTÁTNEJ CESTY           |
| [Symbol] | [Symbol] | [Symbol] | HLUKOVÉ PÁSMO 80 dB                    |
| [Symbol] | [Symbol] | [Symbol] | VODNÝ ZDROJ / VEREJNÁ STUDŇA           |
| [Symbol] | [Symbol] | [Symbol] | ARCHEOLOGICKÉ NÁLEZISKO                |
| [Symbol] | [Symbol] | [Symbol] | ARCHITEKTONICKO-VÝTVARNÝ AKCENT        |
| [Symbol] | [Symbol] | [Symbol] | ARCHEOLOGICKÁ DOMINANTA                |
| [Symbol] | [Symbol] | [Symbol] | OBJEKTY PAMIATKOVÉHO ZÁJMU             |
| [Symbol] | [Symbol] | [Symbol] | ROZSAHLY SKALNÝ ÚTVAR                  |
| [Symbol] | [Symbol] | [Symbol] | SKALY                                  |
| [Symbol] | [Symbol] | [Symbol] | VODNÝ TOK                              |

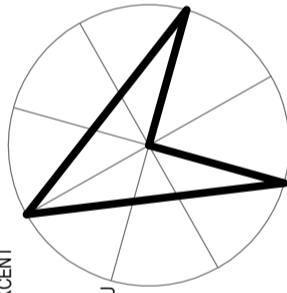

#### LEGENDA:

| STAV     | NAVHR    | OPIS   |
|----------|----------|--|
| [Symbol] | [Symbol] | 22 KV ELEKTRICKÉ VEDENIE                             |
| [Symbol] | [Symbol] | EXISTUJÚCE 110 KV, 400 KV VZDUŠNÉ ELEKTRICKÉ VEDENIE |
| [Symbol] | [Symbol] | 22 KV VZDUŠNÉ ELEKTRICKÉ VEDENIE URČENÉ NA ZRUŠENIE  |
| [Symbol] | [Symbol] | TRAFÓSTANICA   |
| [Symbol] | [Symbol] | EXISTUJÚCI VTL PLYNOVOD                              |
| [Symbol] | [Symbol] | REGULAČNÁ ŠTANICA PLYNU                              |
| [Symbol] | [Symbol] | NAVROVANÁ ČOČA                                       |
| [Symbol] | [Symbol] | AUTOBUSOVÁ ZASTÁVKA                                  |
| [Symbol] | [Symbol] | CESTNÉ MOSTY, LÁVKY                                  |
| [Symbol] | [Symbol] | RIGOLY   |
| [Symbol] | [Symbol] | DIALKOVÝ PREPOJ SSVS-ZSVS                            |
| [Symbol] | [Symbol] | PHO II° - vnútorné                                   |
| [Symbol] | [Symbol] | Zápravová čiar Q <sub>1,00</sub>                     |

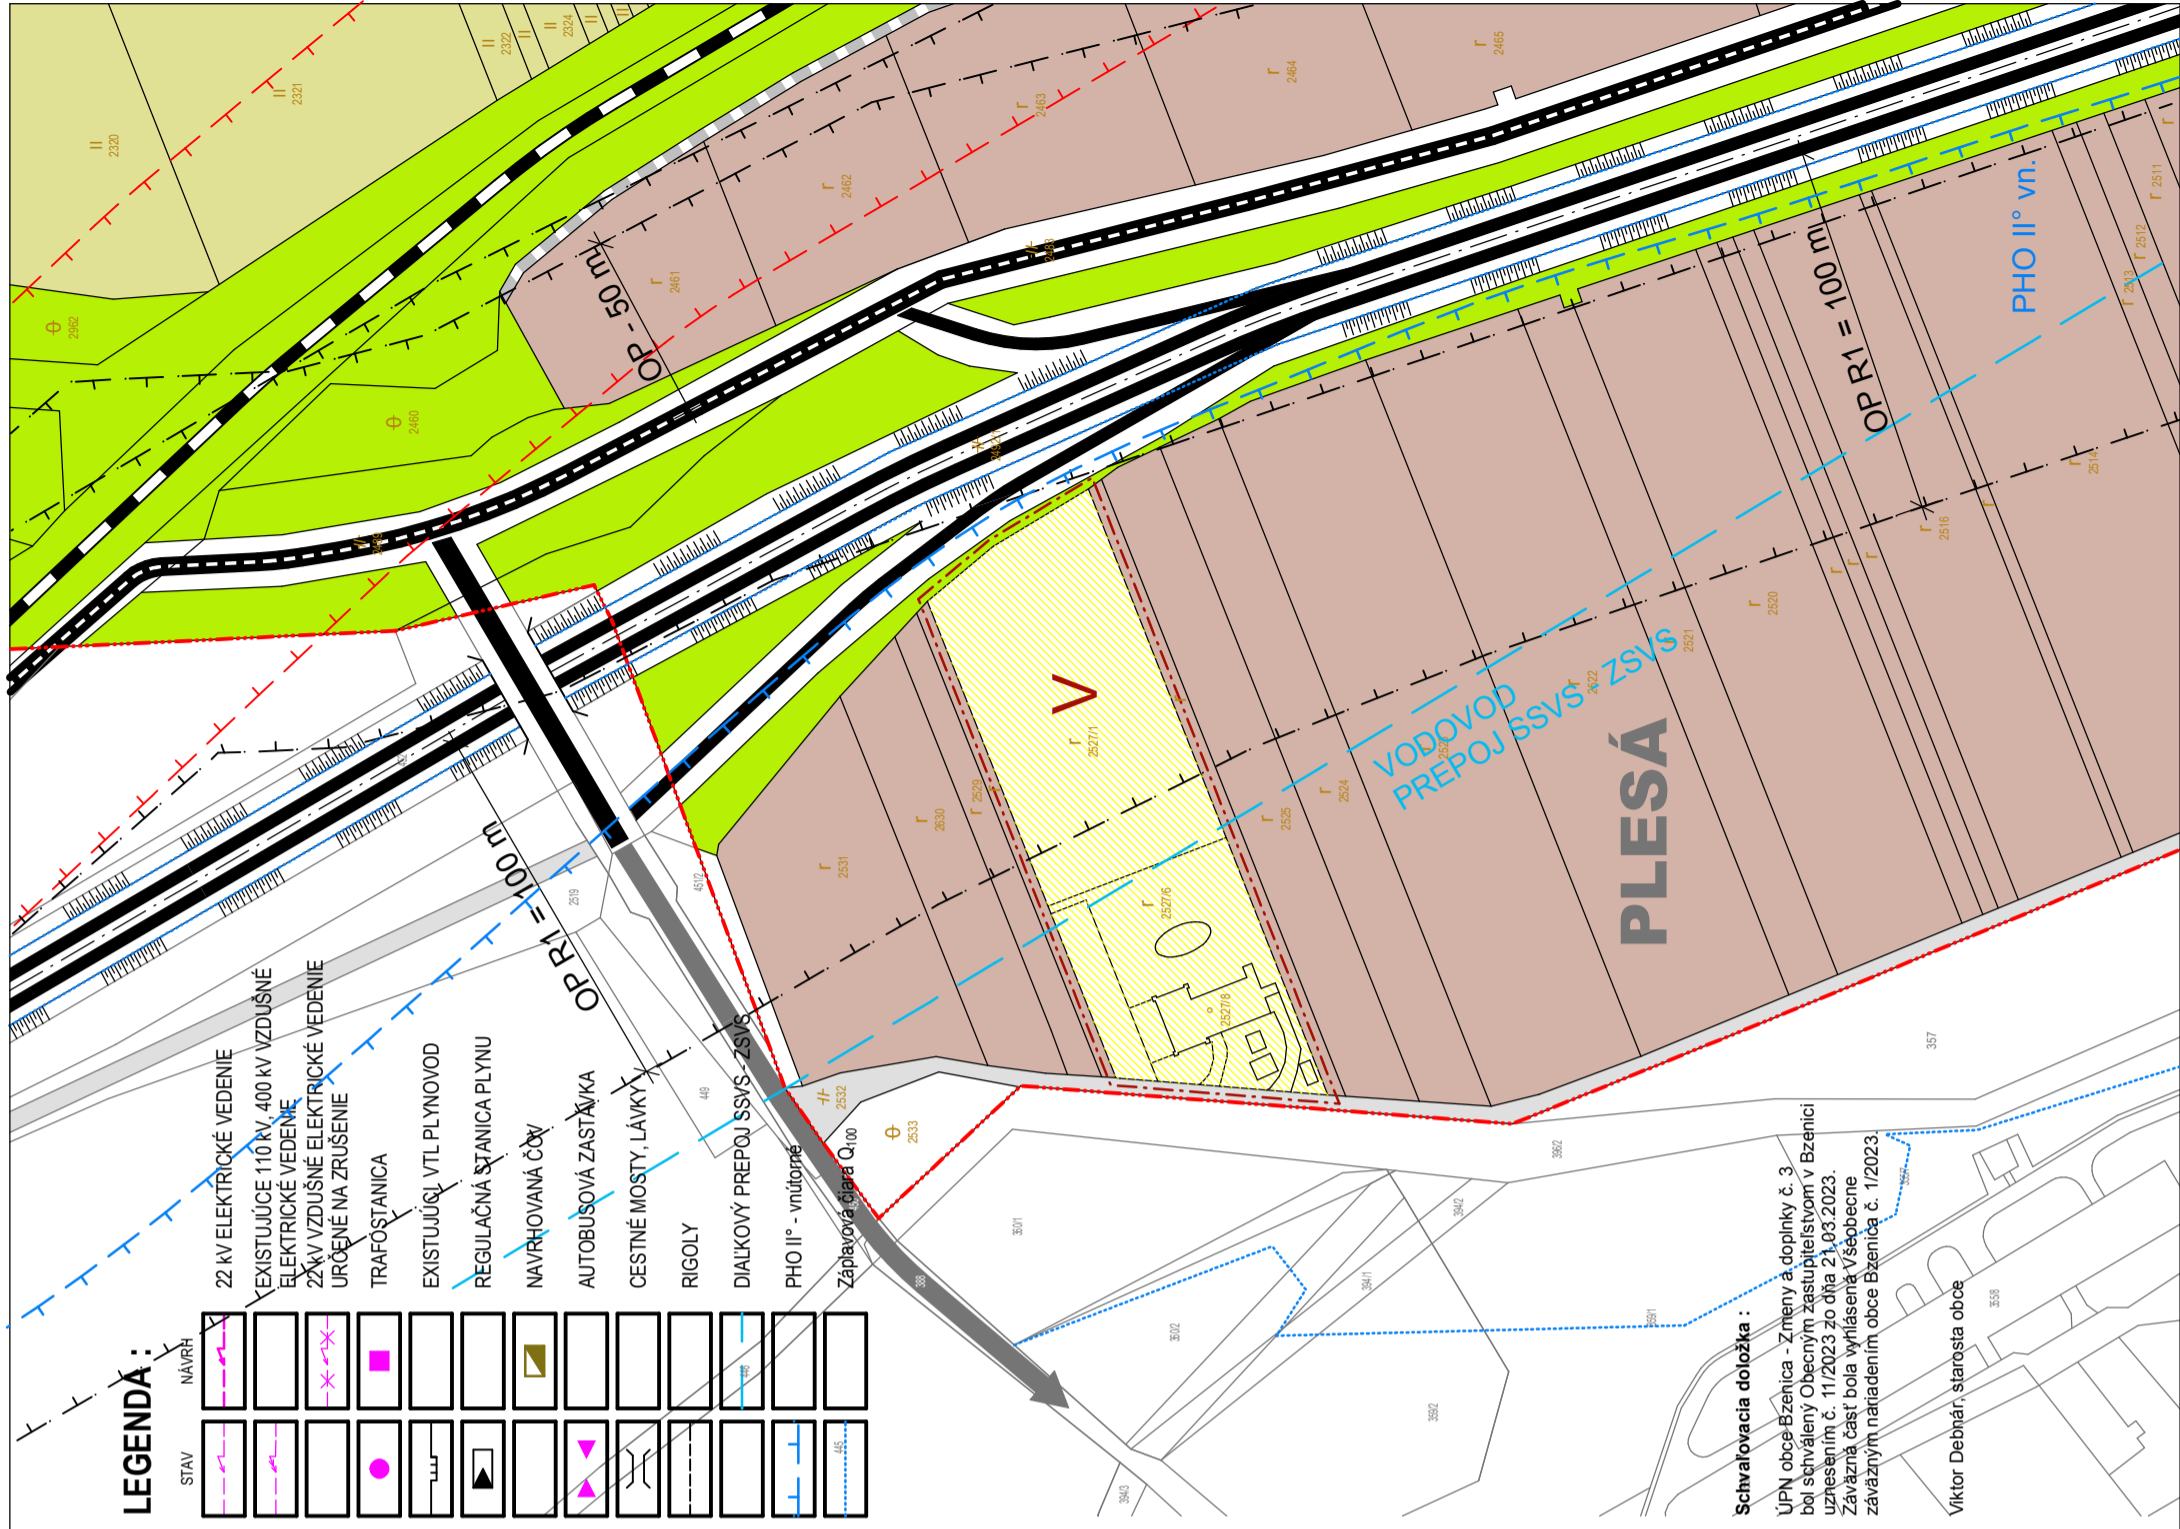

#### Schvalovacia doložka:

ÚPN obce Bzenica - Zmeny a doplnky č. 3 bol schválený Obecným zastupiteľstvom v Bzenici uznesením č. 11/2023 zo dňa 21.03.2023. Záväzná časť bola vyhlásená všeobecne záväzným nariadením obce Bzenica č. 1/2023.

Viktor Debnár, starosta obce

ZHOTOVITEL' ING. ARCH. VLASTA ČAMAJOVÁ

### ÚPN OBCE BZENICA - ZMENY A DOPLNKY Č. 3

KOMPLEXNÝ VÝKRES PRIESTOROVÉHO USPORIADANIA  
S VYZNAČENOU ZÁVÄZNOU ČASŤOU RIEŠENIA - LOKALITA PLESÁ

| VÝKRES                | DÁTUM     | Č. VÝKRESU |
|-----------------------|-----------|------------|
| OBEC BZENICA          | 01/2020   |            |
| OKRES ŽIAR NAD HRONOM | MIERKA    |            |
|                       | 1 : 2 000 |            |

# 3d