


LEGENDA

- SOUČASNÁ HRANICA ZASTAVANÉHO ÚZEMIA
- HRANICA PLÁNOVANÉHO ZASTAVANÉHO ÚZEMIA
- HRANICA KATASTRÁLNÉHO ÚZEMIA
- HRANICA PLÁNOVANEJ DOPRAVNÝCH ZASTAVANÝCH ÚZEMIA
- TRAT' ŽELEZNIČNÉ SLOVENSKÉJ REPUBLIKY
- PRÍČLONNÁ KOMUNIKÁČNA RI
- ŠTÁTNA CESTA
- ÚBESOVÉ KOMUNIKÁČNE SPREMIENÉ
- ÚBESOVÉ KOMUNIKÁČNE NESPREMIENÉ
- SPRÁVKOVNÁ ZELEN'
- SPRÁVKOVNÁ ZELEN' VÝSOKÁ
- PLOCHY TTP
- NELEBNÁ OCHRANNÁ VEGETÁČKA
- LESNÉ PORASTY
- SÍDELNÁ ZELEN' (VEREJNÁ, VYHRAZENÁ, SÔMERNÁ)
- ORNÁ PÔDA
- REKREAČNÉ PLOCHY
- VODNÉ PLOCHY
- OSTATNÉ PLOCHY VÝSOKÉ A NÍZKE, SÍDELNÁ OCHRANA, ARBORY, DALŠIE JAVY, PLOCHA VYHRAZENÁ, VNEŠNÝ ŠK
- SOUČASNÉ ZASTAVANÉ ÚZEMIE
- PLOCHY VYHRAZENÉ NA ZAPRACOVANIE DO ZASTAVANÉHO ÚZEMIA
- VOJNY ZONOU VODOUŠŤ
- TELEKOMUNIKAČNÁ STANICA ORANŽIE GSM T-MOBILE
- OCHRANÉ VÝHRAŤE LOKALITY

2



TENTO PROJEKT BOL REALIZOVANÝ S FINANČNOU POMOCCOU EURÓPSKEJ ÚNIE Z EURÓPSKEHO FONDU REGIONÁLNEHO ROZVOJA (ERDF) PROSTREDNÍCTVOM OPERAČNEHO PROGRAMU ZÁKLADNÁ INFRAŠTRUKTÚRA, KTOREJ RIADNOCŤ ORGÁNOM JE MINISTERSTVO VÝSTAVBY A REGIONÁLNEHO ROZVOJA SR

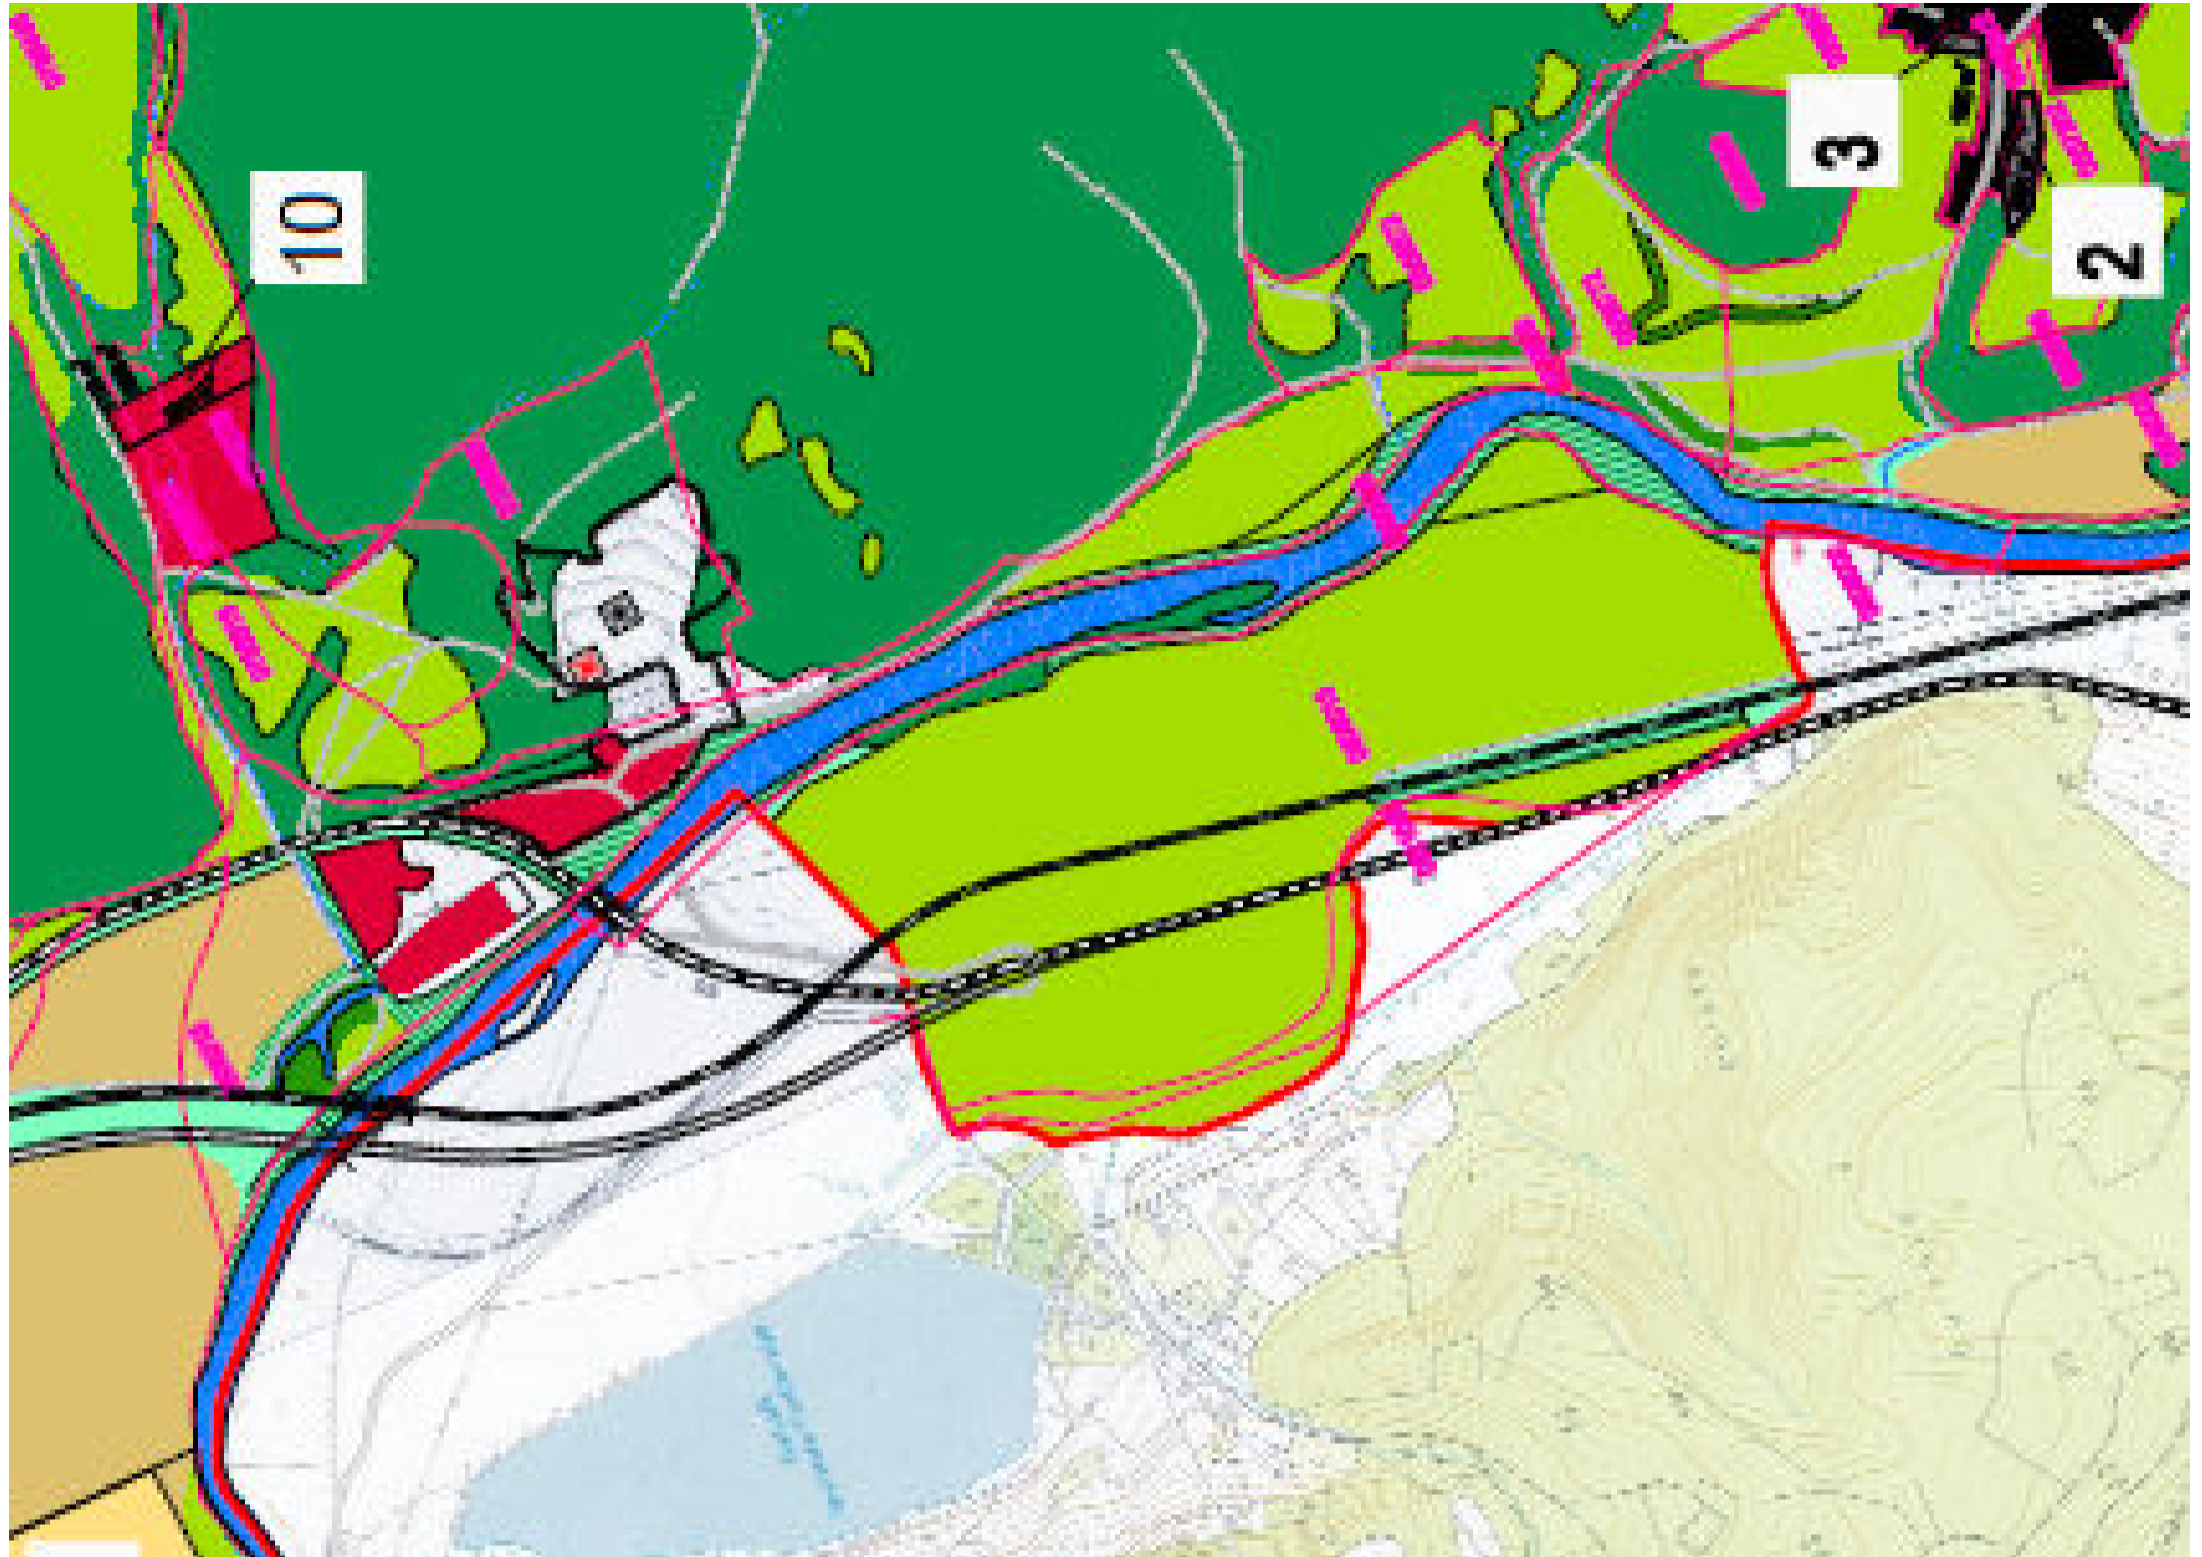

OBJEDNÁVATEL: OBEC SZENCA			8
SPRACOVATEL: NEUTRA - ARCHITEKTOMSKÝ ATELIER, FARSKÁ 1, 948 01 NITRA, TEL./FAX: 0378676481			
ZODPOVEDNÝ PROJEKTANT: ING. ARCH. PETER NIZK			
PROJEKTANT: ING. J. PÁČENOVÁ			
KAT./ÚZ.: SZENCA			
OKRES: ZÁHRAD HROVOM			
MEŠKA: 1:10000			
FORMÁT: B/A4			
DÁTUM: 02/2008			
MAJTY VÝRESU: VÝKRES PERSPEKTÍVNEHO POUŽITIA POĽNOHOSPODÁRSKÝCH A LESNÝCH POZEMKOV NA NEPOĽNOHOSPODÁRSKE ÚČELY			