



Orange Slovensko, a.s.  
Metodova 8,821 08 Bratislava  
IČO 35697270, IČ DPH 2020310578  
Zapísaná v obchodnom registri Okr. súdu BA 1 v odd. Sa vo vložke 1142/B

## **VEC: OZNÁMENIE O ZAČATÍ prác a výkonu oprávnení vyplývajúcich z § 66 ods. 1 zákona 452/2021 Z.z.o elektronických komunikáciach v znení neskorších predpisov**

Spoločnosť Orange Slovensko, a.s. IČO:35697270, Metodova 8,821 08 Bratislava ako držiteľ povolenia a prevádzkovateľ verejnej komunikačnej siete v zmysle zákona č.452/2021 Z.z.o elektronických komunikáciach v znení neskorších predpisov (ďalej len „ZEK“), v zastúpení f. MICHLOVSKÝ, spol. s r. o. so sídlom Letná 796/9, 92101 Piešťany, **týmto oznamuje začatie stavby a stavebných prác súvisiacich s realizáciou Optickej trasy „F2BTS 0025BB Bzenica\_Bukovina“ („ďalej len stavba“).**

Stavba bola povolená územným rozhodnutím č. : 115/2023 zo dňa 22.8.2024, vydaným obcou Bzenica. Účelom a cieľom stavby je rozšírenie optickej trasy na optickú sieť z dôvodu zvýšenia jej prenosovej kapacity v danom okolí.

Stavba bude začatá **28.4.2024** a bude realizovaná na nehnuteľnostiach :

k.ú. Bzenica a Bukovina vid. **priložená polohopisná situácia**,

za účelom realizácie stavby vstúpime na tieto nehnuteľnosti v nevyhnutnom čase a v nutnom rozsahu pre jej vybudovanie. Po ukončení stavebných prác budú nehnuteľnosti uvedené do predošlého stavu.

**Realizátorom stavby pre spoločnosť Orange Slovensko, a.s. je spoločnosť MICHLOVSKÝ, spol. s r. o. Letná 796/9, 92101 Piešťany, Ján Lauroško +421 905 811 035.**

Vzhľadom na začatie prác by sme Vás chceli informovať, že v zmysle ust. § 21 ods. 1 a 2 ZEK č.452/2021 patria stavebníkovi - spoločnosti Orange Slovensko, a.s. v súvislosti s predmetnými nehnuteľnosťami viaceré oprávnenia a to v naslednom rozsahu:

Podnik (pozn. spoločnosť Orange Slovensko, a.s.) môže v nevyhnutnom rozsahu a ak je to vo verejnom záujme :

**a) zriaďovať a prevádzkovať verejné siete a stavať ich vedenia na cudzej nehnuteľnosti.**

**b) vstupovať v súvislosti so zriaďovaním prevádzkovaním opravami a údržbou vedení na cudziu nehnuteľnosť.**

**c) vykonávať nevyhnutné úpravy pôdy a jej porastu, najmä odstraňovať a okliesňovať stromy a iné porasty ohrozujúce bezpečnosť a spoľahlivosť vedenia ak to po predchádzajúcej výzve neurobí vlastník alebo užívateľ pozemku.**

V zmysle ust. § 21 ods. 1,2 ZEK .Podnik ktorý poskytuje verejnú sieť je povinný pri výkone práv podľa odseku 1 počínať si tak, aby nespôsobil škodu na nehnuteľnostiach alebo porastoch, a ak sa jej nedá vyhnúť, aby ju obmedzil na najmenšiu možnú mieru. **O začatí výkonu práva je povinný upovedomiť vlastníka alebo užívateľa dotknutej nehnuteľnosti najmenej 15 dní vopred.** Z dôvodu havárie výkonu práv podľa zmluvy o poskytovaní verejných služieb alebo poruchy na vedení môže podnik vstúpiť na cudziu nehnuteľnosť aj bez predchádzajúceho upovedomenia, v takom prípade upovedomí vlastníka alebo užívateľa bezodkladne.

Na základe vyššie uvedených skutočností je spoločnosť Orange Slovensko, a.s. oprávnená zriadiť predmetnú stavbu, ktorej skutočná realizácia bola povolená príslušným stavebným úradom, o. i. aj na predmetných nehnuteľnostiach a vlastníci resp. užívatelia dotknutých nehnuteľností sú povinní strpieť jej realizáciu a nebrániť spoločnosti Orange Slovensko, a.s. resp. jej dodávateľovi (realizátorovi stavby) v zriadení tejto stavby a vo vstupe na predmetné nehnuteľnosti.

Oznámenie o začatí výkonu prác a oprávnení, ktoré ste práve obdržali je splnením oznamovacej povinnosti, ktorú je spoločnosť Orange Slovensko a.s. povinná dodržať pred skutočným začatím prác na predmetných nehnuteľnostiach a pred začatím výkonu oprávnení vyplývajúcich z § 21 ods. 1 ZEK. Tento oznam bude taktiež vyvesený na verejne dostupnom mieste po dobu 30 dní spôsobom v mieste obvyklom.

Veríme, že sme dostatočne vysvetlili vzniknutú situáciu a nič nebude brániť v realizácii stavby spoločnosti Orange Slovensko, a.s. v zmysle právoplatného rozhodnutia stavebného úradu. V prípade otázok či doplnenia informácií kontaktujte realizátora uvedeného vyššie v ozname.

**Ďakujeme za pochopenie pri nevyhnutných obmedzeniach počas stavebných prác !**


Vyvesené :

19.3.2025

Zvesené :

Ján Lauroško - Stavbyvedúci

MICHLOVSKÝ, spol. s r.o.  
Letná 796/9, 921 01 Piešťany  
IČO:36 230 537 IČ DPH:SK 2020169723  
OR OS Trnava, oddiel Sro, vl.č.:11293/T

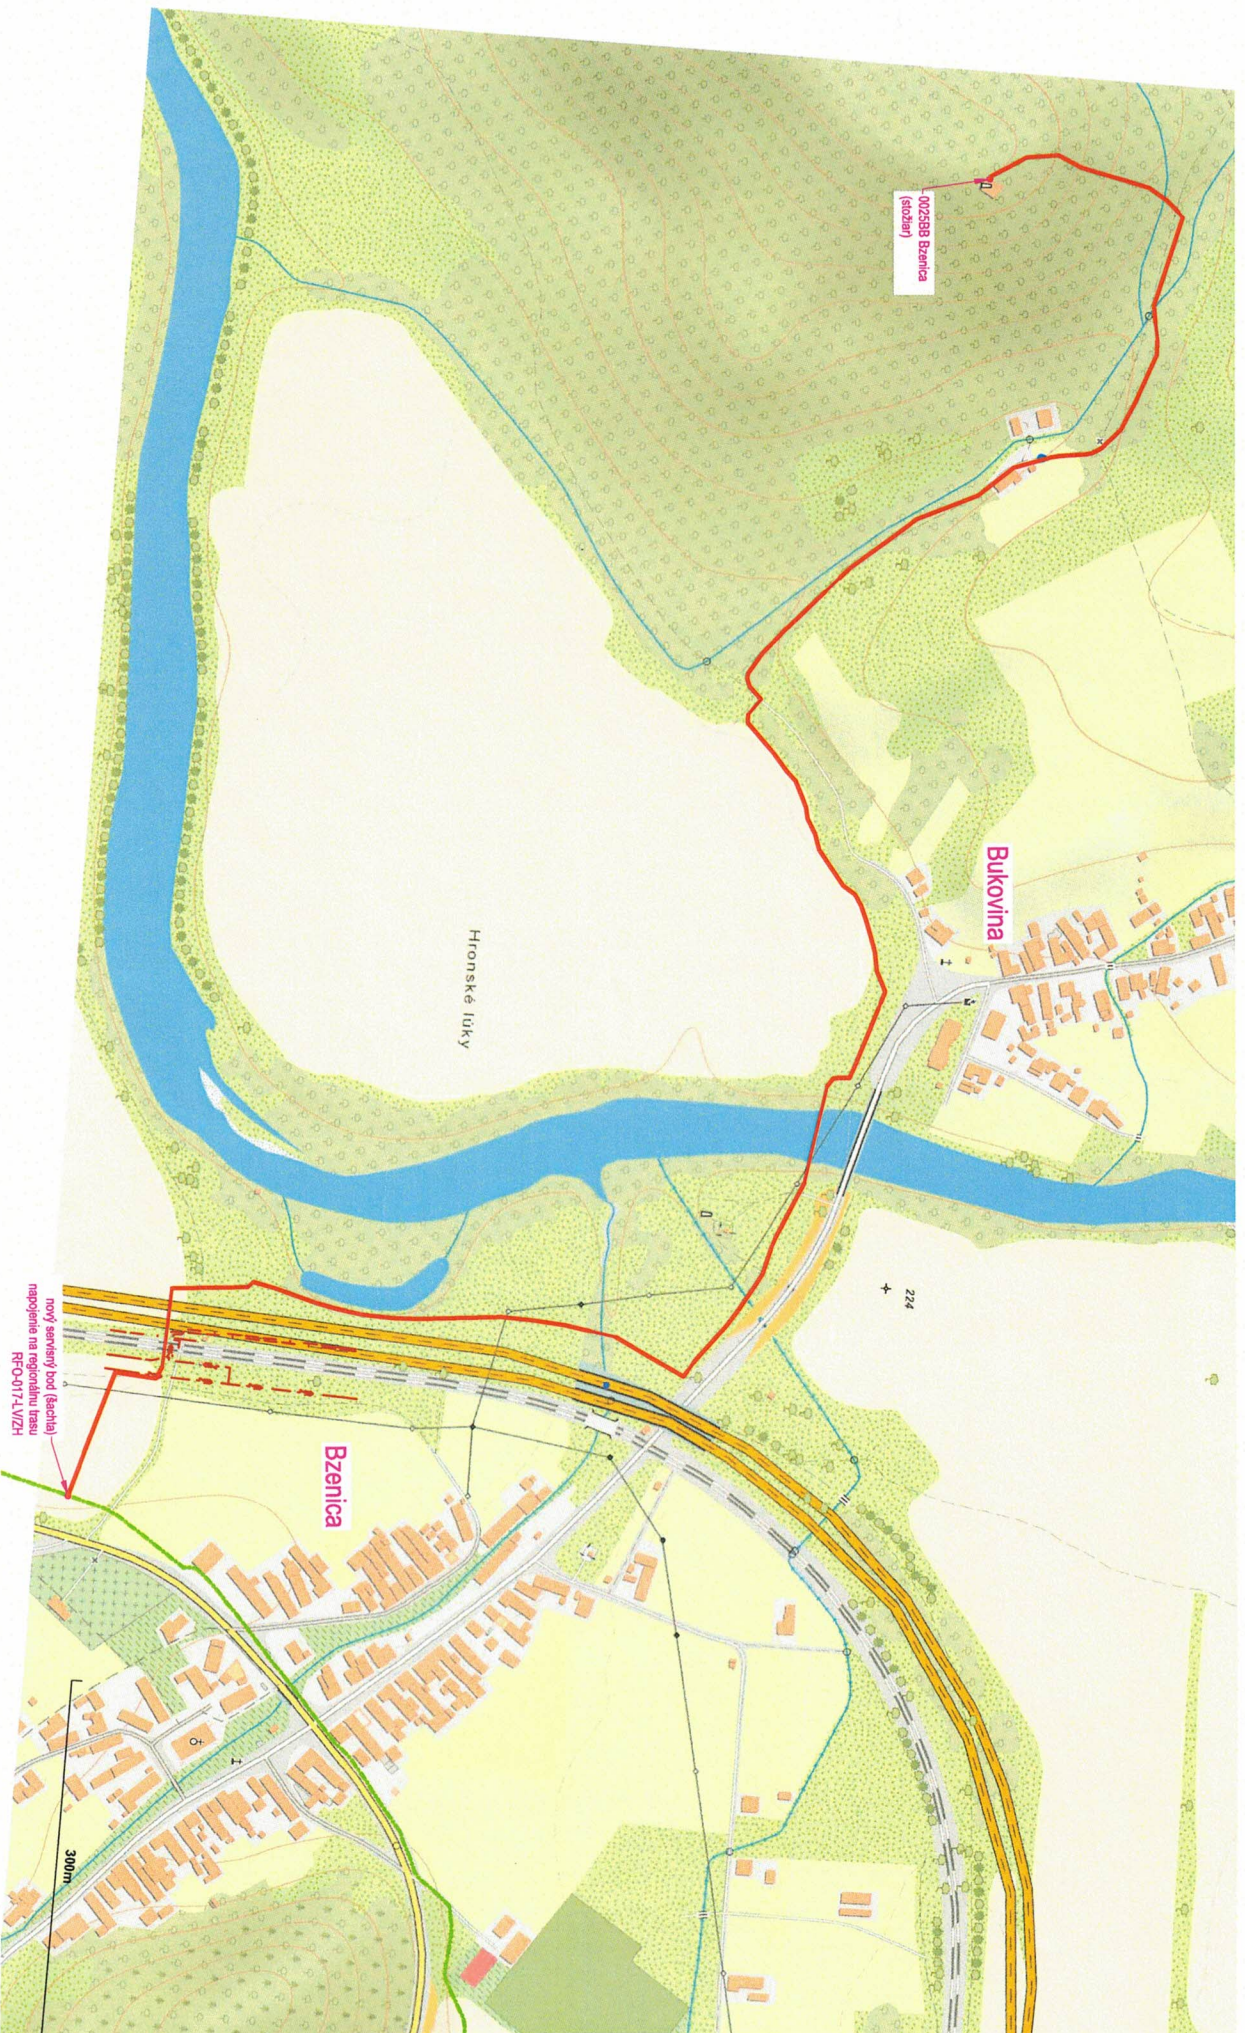

**Legenda podzemných inžinierskych sietí:**  
 (Všetky uvedené podzemné rúž. sítě majú informatívny charakter)

-  existujúca trasa OK Orange a.s.
-  navrhovaná trasa výkopu pre optickú sieť (prelák)

1:1000  
 224  
 300m  
 nový servisný bod (sachla)  
 napojenie na regionálnu trasu  
 RFO-017-LVZH

Generálny zázovňový plán Tabuľka komunikačnej sítě Orange a.s. Slatkovcov 20, 974 05 Banská Bystrica		Situačný plán FZBTS 002588 Bzenica Orange Slovensko, a.s. Mladého 6, 821 08 Bratislava
Projekt: FORMÁT: A3 DÁTUM: 09/2023 MIERKA: 1:4000 VYPRACOVÁV: Ing. Ján Galia	DOKUMENTÁCIA PRE ÚZEMNÉ ROZHODNUTIE síťová - kľúčový listov	Kľúčový listov Orange Slovensko, a.s. Mladého 6, 821 08 Bratislava

